


Mietwohnung

Bayern, Deutschland

GESAMTFLÄCHE: 66.44 m² • **WOHNFLÄCHE:** 66.44 m² • **STOCKWERKE:** 1 • **RÄUME:** 6

▼ Erdgeschoss

GESAMTFLÄCHE: 66.44 m² • **WOHNFLÄCHE:** 66.44 m² • **RÄUM**

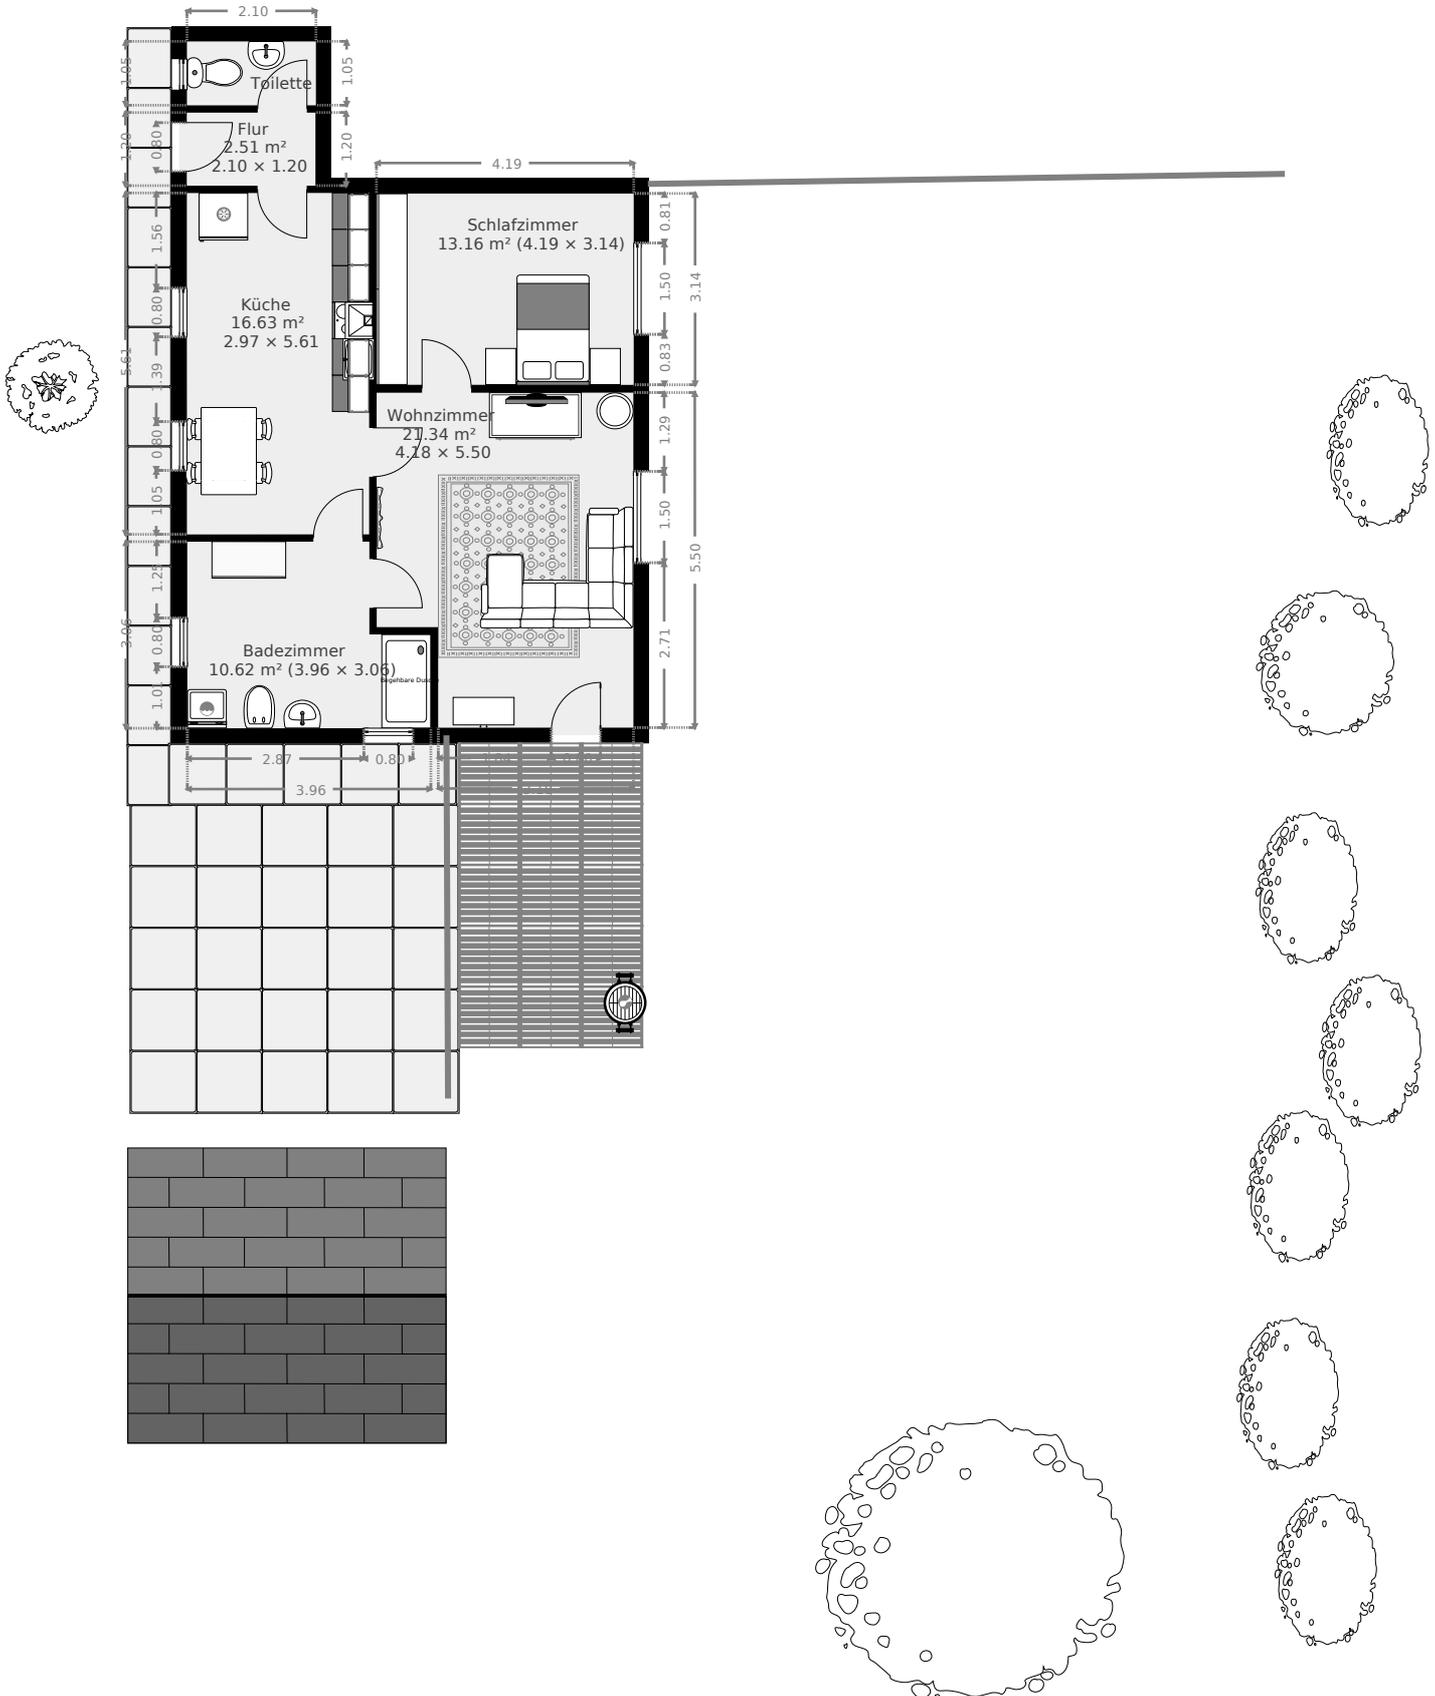

DIESER GRUNDRISS WURDE OHNE JEGLICHE GARANTIE DELIEFERT. SENSOPIA GEWÄHRT KEINE GARANTIE, EINSCHLISSLICH, OHNE SICH JEDOCH DARAUF ZU BESCHRÄNKEN, GARANTIE, DIE DIE QUALITÄT UND DIE PRÄZISION DER ABMESSUNGEN BETREFFEN.

0 1 2 3 4 5m

1:124

Page 1/1