



Amt für Digitalisierung, Breitband und Vermessung
Vilshofen an der Donau - Außenstelle Passau -

Giselastraße 14
94032 Passau


Auszug aus dem Liegenschaftskataster

Flurkarte 1 : 1000

Erstellt am 05.05.2017

Flurstück: 76/3
Gemarkung: Beiderwies

Gemeinde: Stadt Passau
Landkreis: Kreisfreie Stadt
Bezirk: Niederbayern

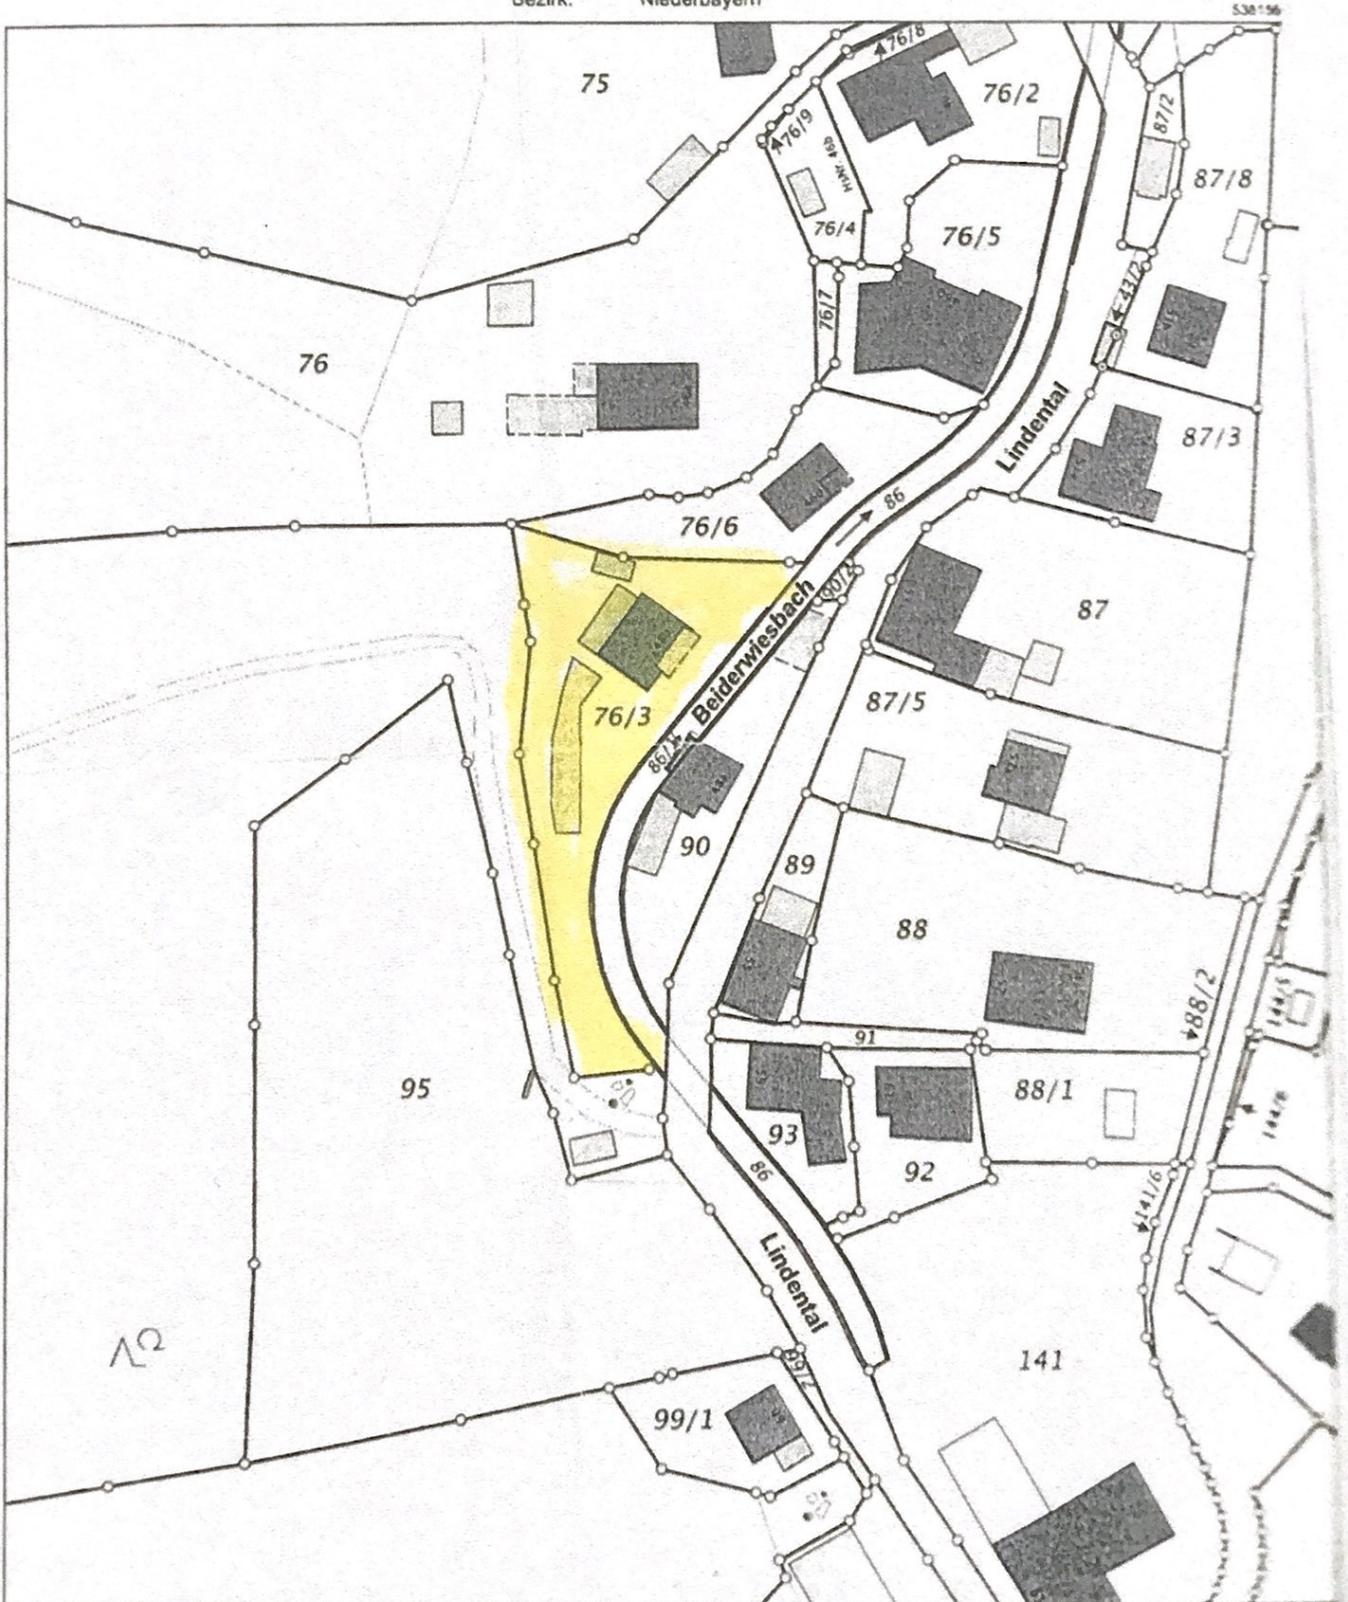

538156

4608180

5381344